UWAGI BRANŻOWE DLA SIECI:

1. W obszarze sieci elektroenergetycznych niewieleta drogi prowadzona w nasypie lub płytkim wykopie. Na odcinakch wykopu korytowanie maksymalnie 50cm. Wykop w okolicy sieci prowadzić recznie.
2. W obszarze sieci teletechnicznych niewieleta drogi prowadzona w płytkim wykopie. Na odcinakch wykopu korytowanie maksymalnie 30cm. Wykop w okolicy sieci prowadzic recznie

   Studnia teletechniczna poza jezdnią. Studnia teletechniczna do regulacji, pokrywa ciężka klasy d400 z wywietrznikiem do studni SKR-1 - do wymiany na nową.
3. Na podstawie mapy do celów projektowych i wizji w terenie nie odnotowano sieci gazowej.

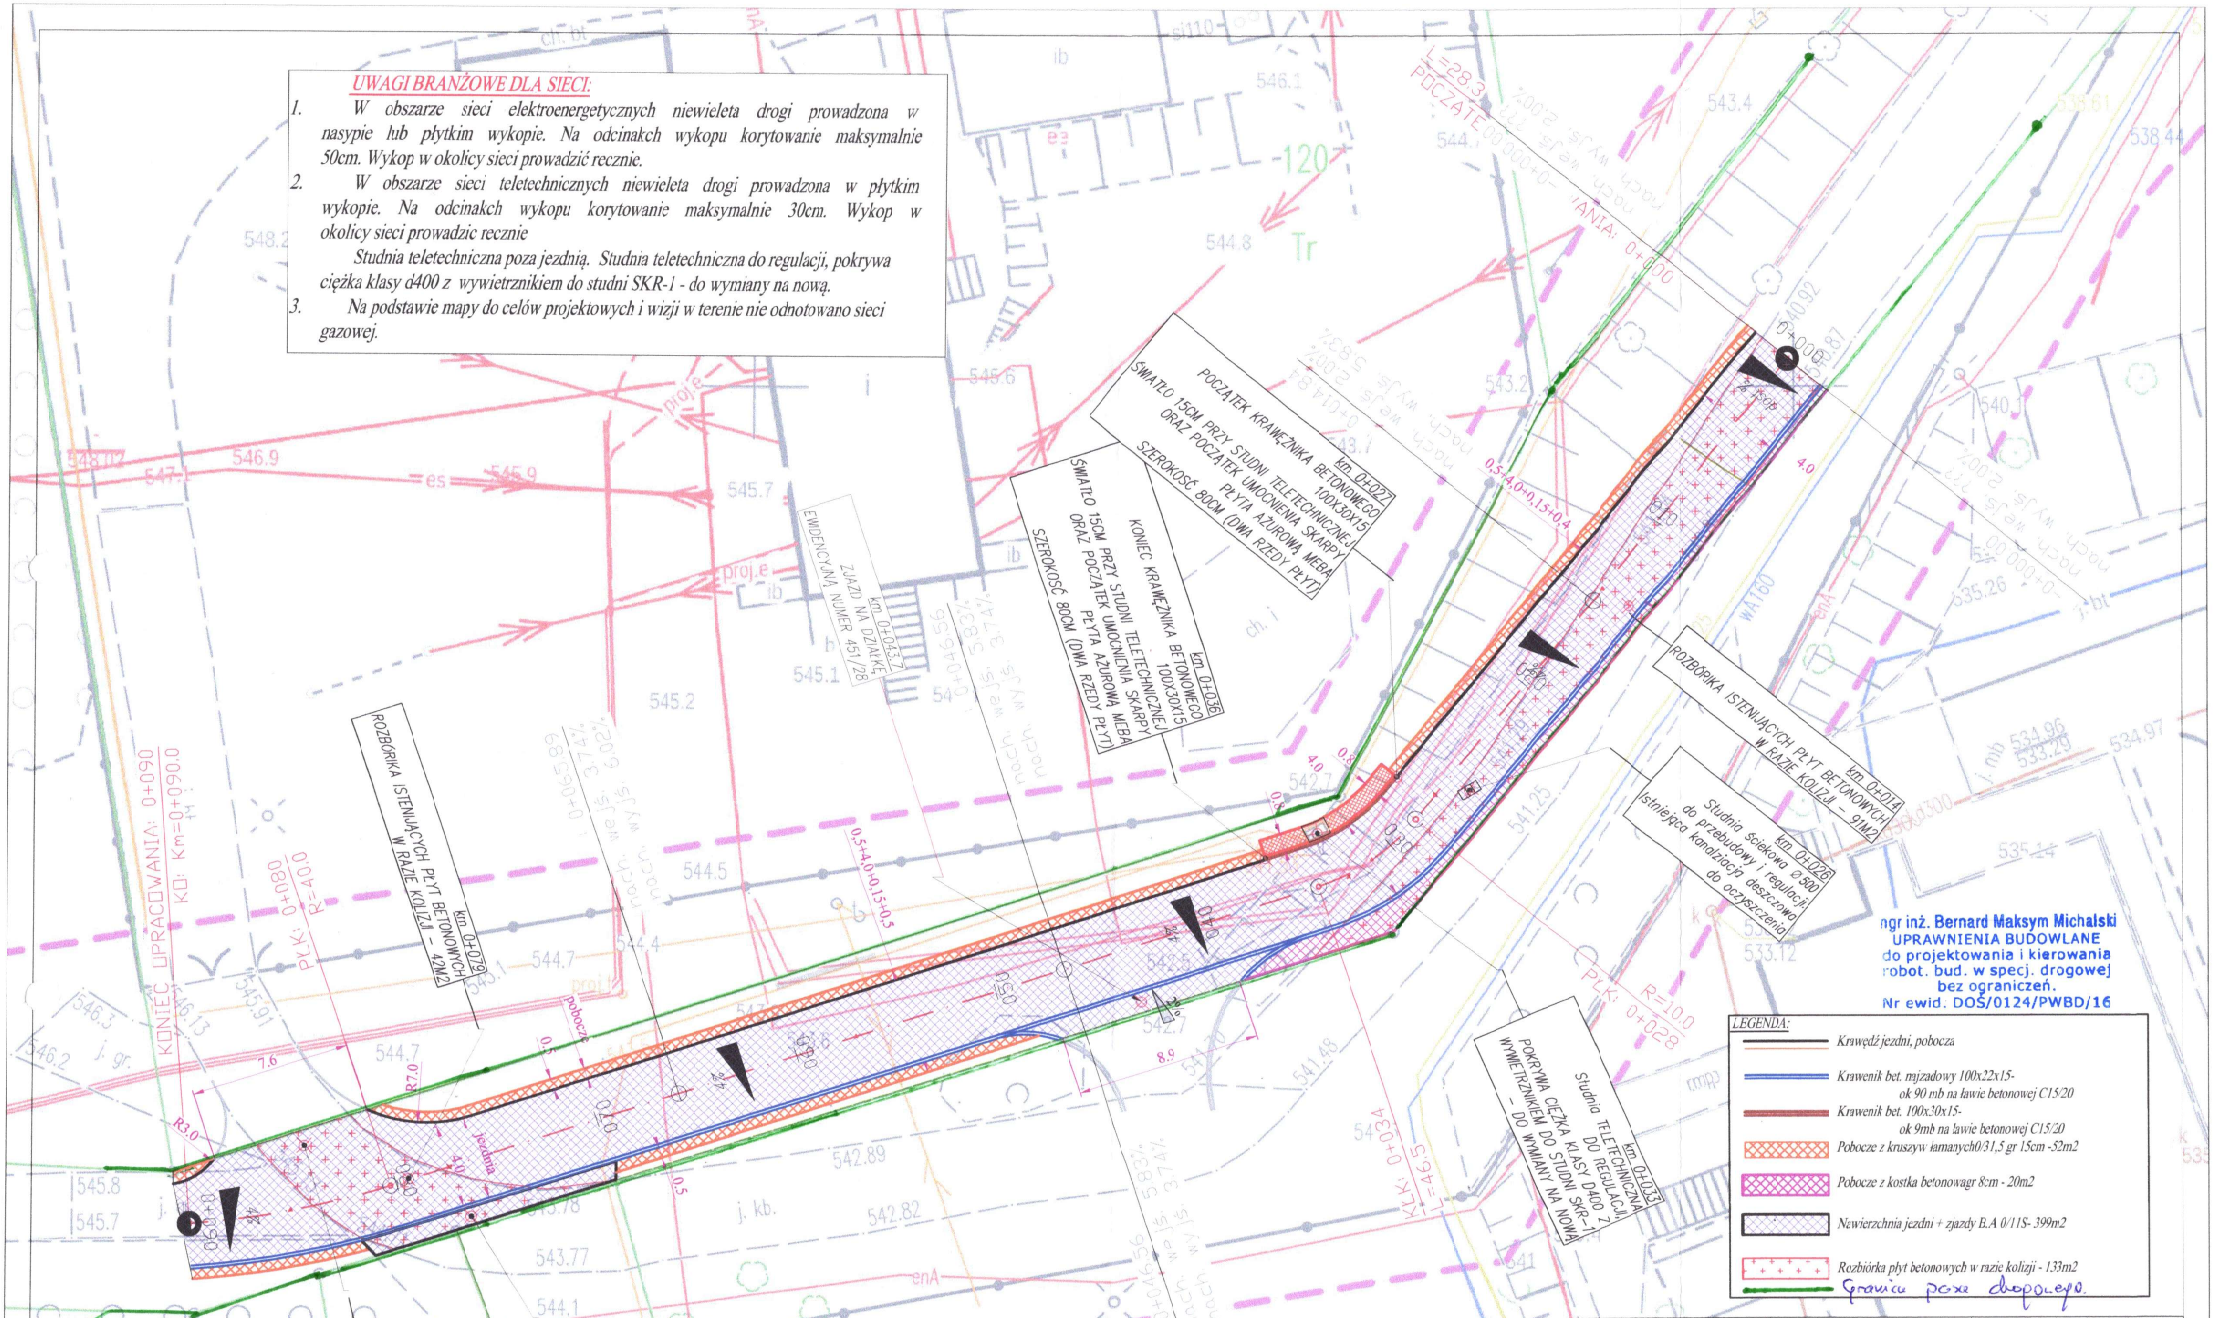

mgr inż. Bernard Maksym Michalski
UPRAWNIENIA BUDOWLANE
do projektowania i kierowania robot. bud. w specj. drogowej bez ograniczeń.
Nr ewid. DOS/0124/PWBD/16

LEGENDA:

- Krawędź jezdni, pobocza
- Krawenik bet. najzadowy 100x22x15- ok 90 mb na ławie betonowej C15/20
- Krawenik bet. 190x30x15- ok 9mb na ławie betonowej C15/20
- Pobocze z kruszyw łamanych0/31,5 gr 15cm -52m2
- Pobocze z kostka betonowagr 8:m - 20m2
- Nawierzchnia jezdni + zjazdy E.A 0/11S- 399m2
- Rozbiórka płyt betonowych w razie kolizji - 133m2
- Granica pasa drogowego.

Pracownia		Nazwa Projektu		Nazwa rysunku
Inżynieria Drogowa Artur Ziemniak PROJEKT, BUDOWA, NADZÓR NIP: 383-178-2357 Sikdana Góra 1D, 27-330 Szczytna tel. 531 951 897 artur.ziemniak23@gmail.com		Dokumentacja techniczna przebudowy odcinka ul. Polnej w Duszmikach-Zdroju o długości 90mb		Plan zagospodarowania terenu
				Numer rysunku 1
Funkcja	Nazwisko	Podpis	Data	Data zapisu Styczeń 2024
Projektant branża drogowa	mgr inż. Bernard Michalski		Styczeń 2024	Format A3 / Skala 1:250
Asystent Proj. branża drogowa	mgr inż. Artur Ziemniak			