


# Profil - Linia trasowania ul. Polna etap 2

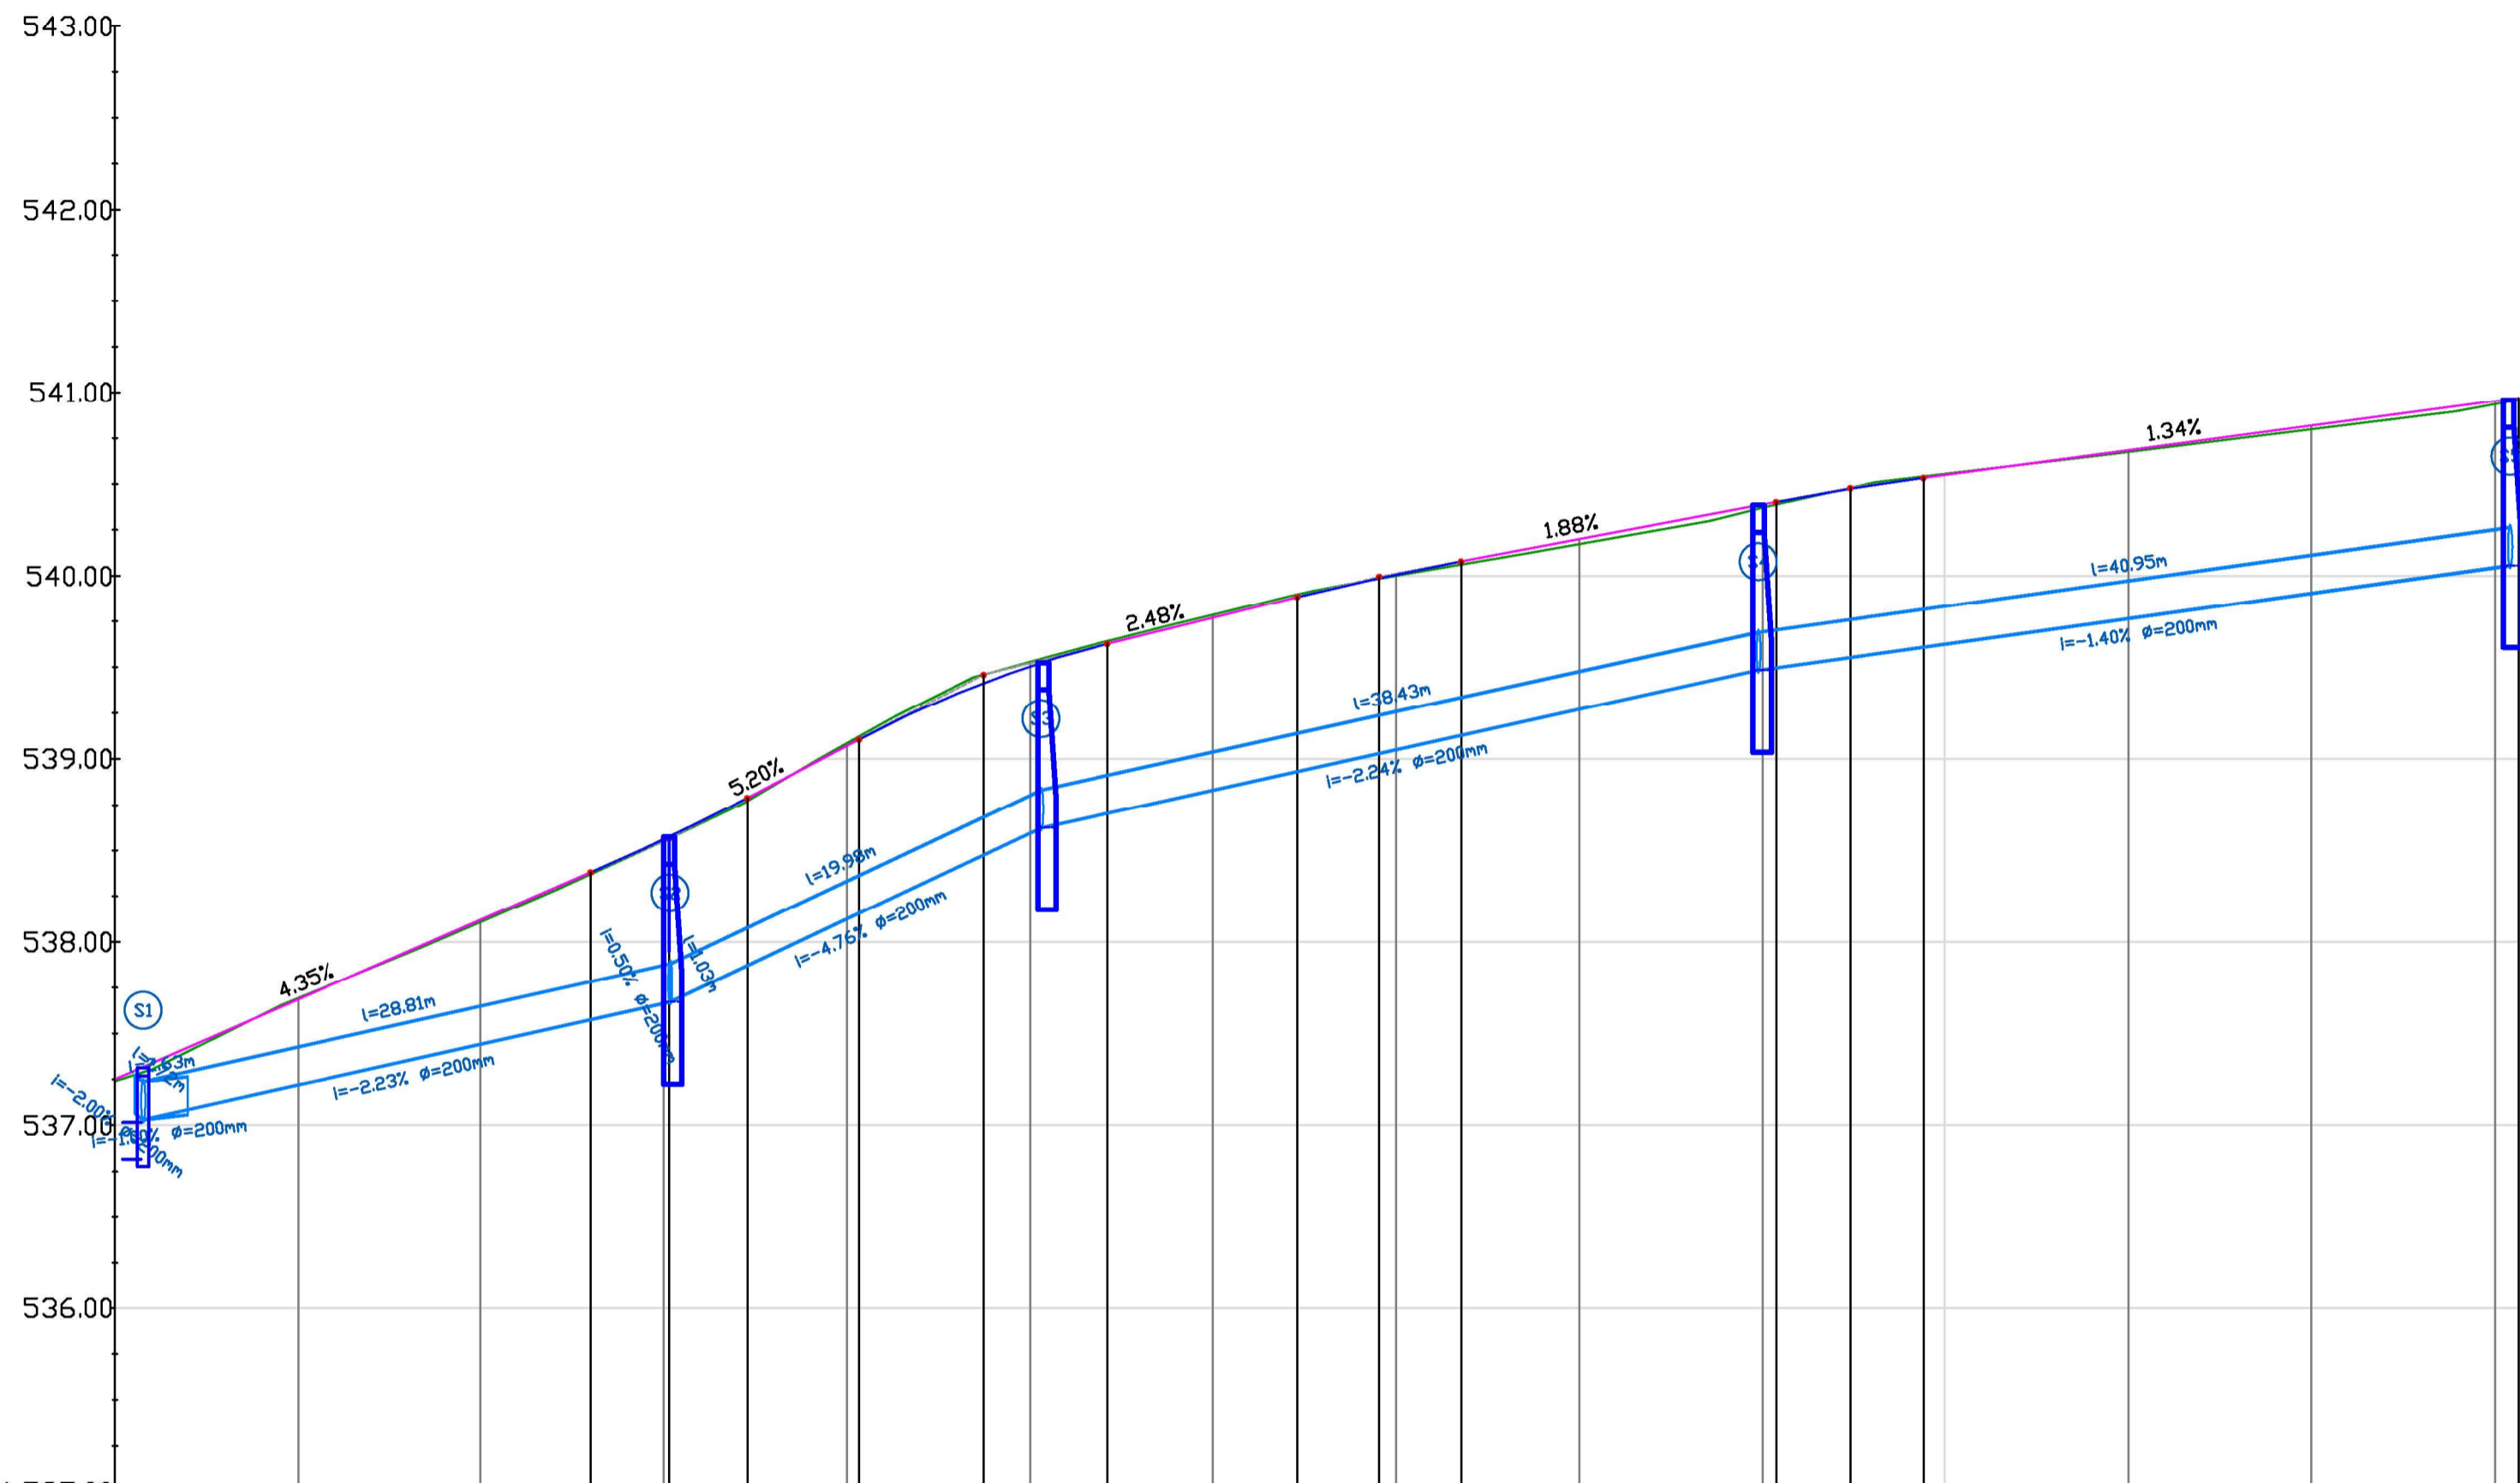

	0+000	10.00	20.00	26.02	30.00	30.29	34.56	40.00	40.67	47.46	50.00	54.26	60.00	64.62	69.09	70.00	73.55	80.00	90.00	90.74	94.78	98.82	100.00	10.00	20.00	30.00	31.30	
POZIOM ODNIESIENIA	535.00																											
Rzędne niwelety	537.05																											
Rzędne istniejące	537.04																											
Różnice rzędnych	0.01																											
Elementy niwelety	L=26.02m i=4.35%		R=1000.00m L=8.54m		L=6.11m i=5.20%		R=500.00m L=13.59m		L=10.37m i=2.48%		R=1500.00m L=8.93m		L=17.19m i=1.88%		R=1500.00m L=8.07m		L=32.48m i=1.34%											
Elementy trasy	PROSTA L=35.12m			LUK POZIOMY R=135.00m L=61.46m										PROSTA L=34.72m														
Odległości	00.00	10.00	20.00	26.02	30.00	30.29	34.56	40.00	40.67	47.46	50.00	54.26	60.00	64.62	69.09	70.00	73.55	80.00	90.00	90.74	94.78	98.82	100.00	10.00	20.00	30.00	31.30	
Kilometraż	0+000																											0+131

Pracownia <b>Inżynieria Drogowa</b> Artur Ziemiak PROJEKT, BUDOWA, NADZÓR NIP: 883-178-2357 Szkłana Góra 1D, 57-330 Szczytna tel. 531 951 887 artur.ziemiak23@gmail.com	Nazwa rysunku	Profil podłużny	
	Numer rysunku	2	
Nazwa Projektu Dokumentacja techniczna przebudowy odcinka ul. Polnej w Dusznikach-Zdroju 0+000- 0+131	Data zapisu	Lipiec 2024	
	Podpis	mgr inż. Artur Ziemiak	
Funkcja	Nazwisko	as. Projektanta	
	Data	Lipiec 2024	
	Format	A3	
	Skala	1:250	